


ANEXO II – CARTOGRAFIA

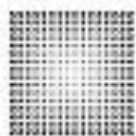

S. João da Madeira
Câmara Municipal

D. P. O. A.
Câmara Municipal de S. João da Madeira
Avenida da Liberdade
3701-956 S. João da Madeira
256 200 200 | dpo@cm-sjm.pt | www.cm-sjm.pt

Requerente: Santa Casa da Misericórdia S. J. Madeira

Morada: Rua Manuel Luis Leite Júnior, 777

3700-183 São João da Madeira

Válida pelo prazo de um ano

PLANTA DE LOCALIZAÇÃO - CARTOGRAFIA

Escala 1:2000

Local: Av. Dr. Renato Araújo

Quota N.º

ARU - Área de


Planta de Localização

Data: 18-08-2021

Planta N.º 2627

Reabilitação Urbana

----- Limite do Concelho

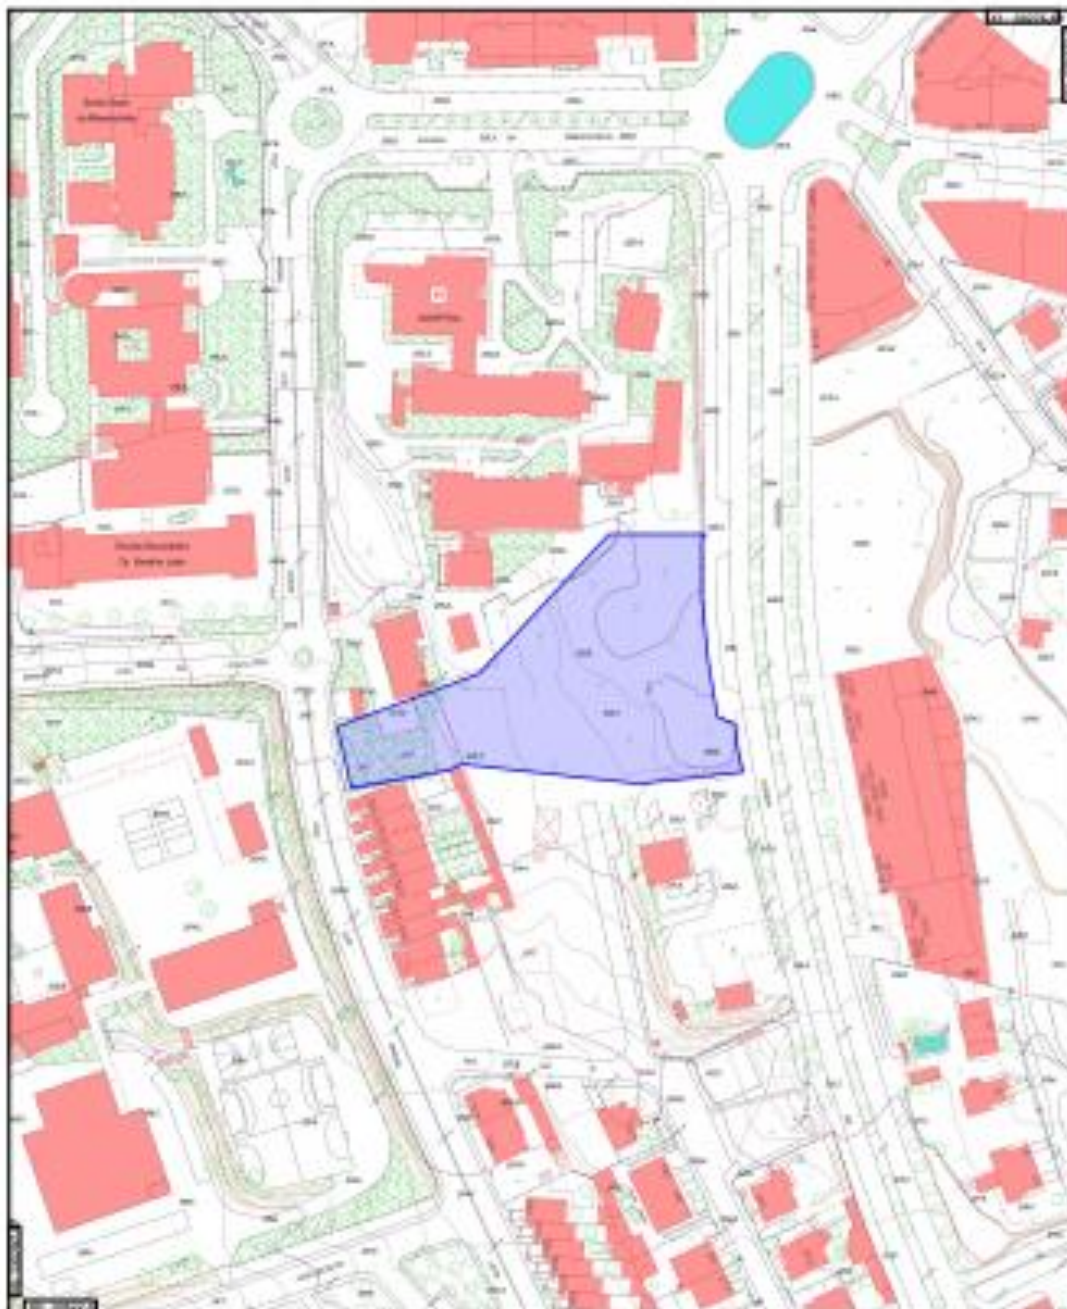

O aproveitamento desta planta não implica qualquer compromisso quanto ao delineamento do projeto que vir a ser requerido ou a concessão da respectiva licença.