


ANEXO IV –

PDM Planta de condicionantes

PDM Planta de ordenamento

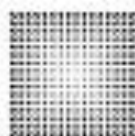

S. João da Madeira
Câmara Municipal

D. P. O. A.
Câmara Municipal de S. João da Madeira
Avenida da Liberdade
3701-956 S. João da Madeira
256 200 200 | dpo@cm-sjm.pt | www.cm-sjm.pt

Requerente: Santa Casa da Misericórdia S. J. Madeira

Morada: Rua Manuel Luis Leite Júnior, 777

3700-183 São João da Madeira

Válida pelo prazo de um ano

PLANO DIRETOR MUNICIPAL
EXTRATO DA PLANTA DE CONDICIONANTES
Escala 1:5000


Local: Av. Dr. Renato Assis

Guia N.º

Planta de Operação Urbanística


Data: 18-08-2021

Planta N.º 1626

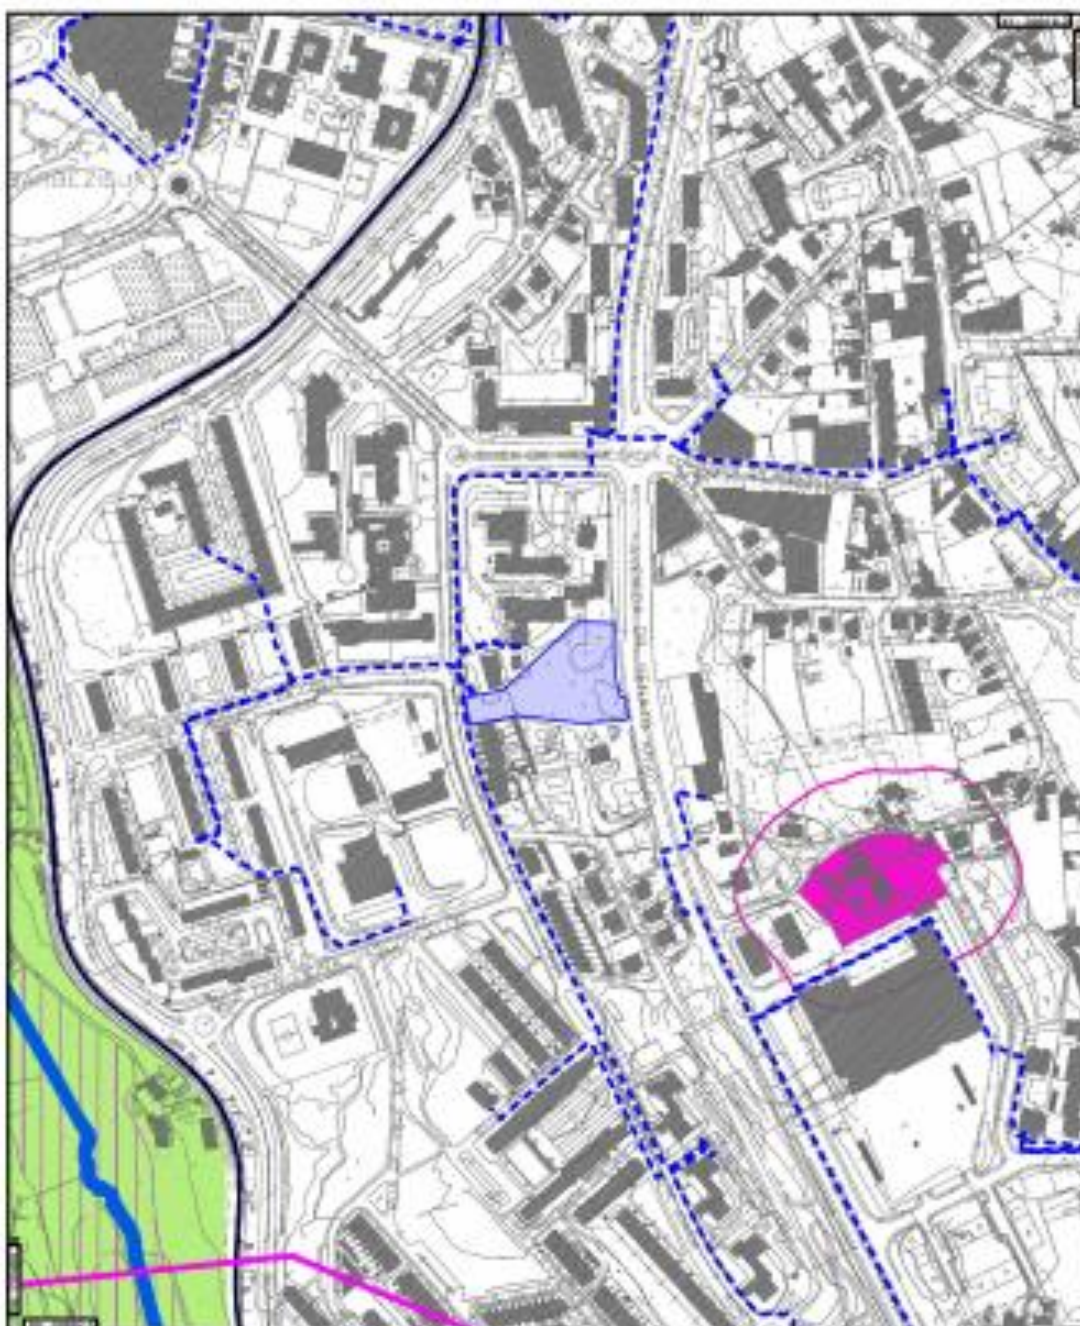

VER SIMBOLOGIA ANEXA - AVISO N.º 5523/2012 Publicado em DR 2.º Série 16/4/2012

O fornecimento desta planta não implica qualquer compromisso quanto ao deferimento de pedida que vier a ser requerido ou a concessão da respectiva licença.

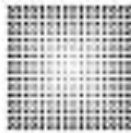

S. João da Madeira
Câmara Municipal

D. P. O. A.
Câmara Municipal de S. João da Madeira
Avenida da Liberdade
3701-956 S. João da Madeira
256 200 200 | dpo@cm-sjm.pt | www.cm-sjm.pt

Requerente: Santa Casa da Misericórdia S. J. Madeira
Morada: Rua Manuel Luis Leite Júnior, 777

3700-183 São João da Madeira

Válida pelo prazo de um ano

PLANO DIRETOR MUNICIPAL
EXTRATO DA PLANTA DE ORDENAMENTO

Escala 1:5000


Local: Av. Dr. Renato Araújo

Guia N.º

Planta de Operação Urbanística

Data: 18-08-2021

Planta N.º 2626

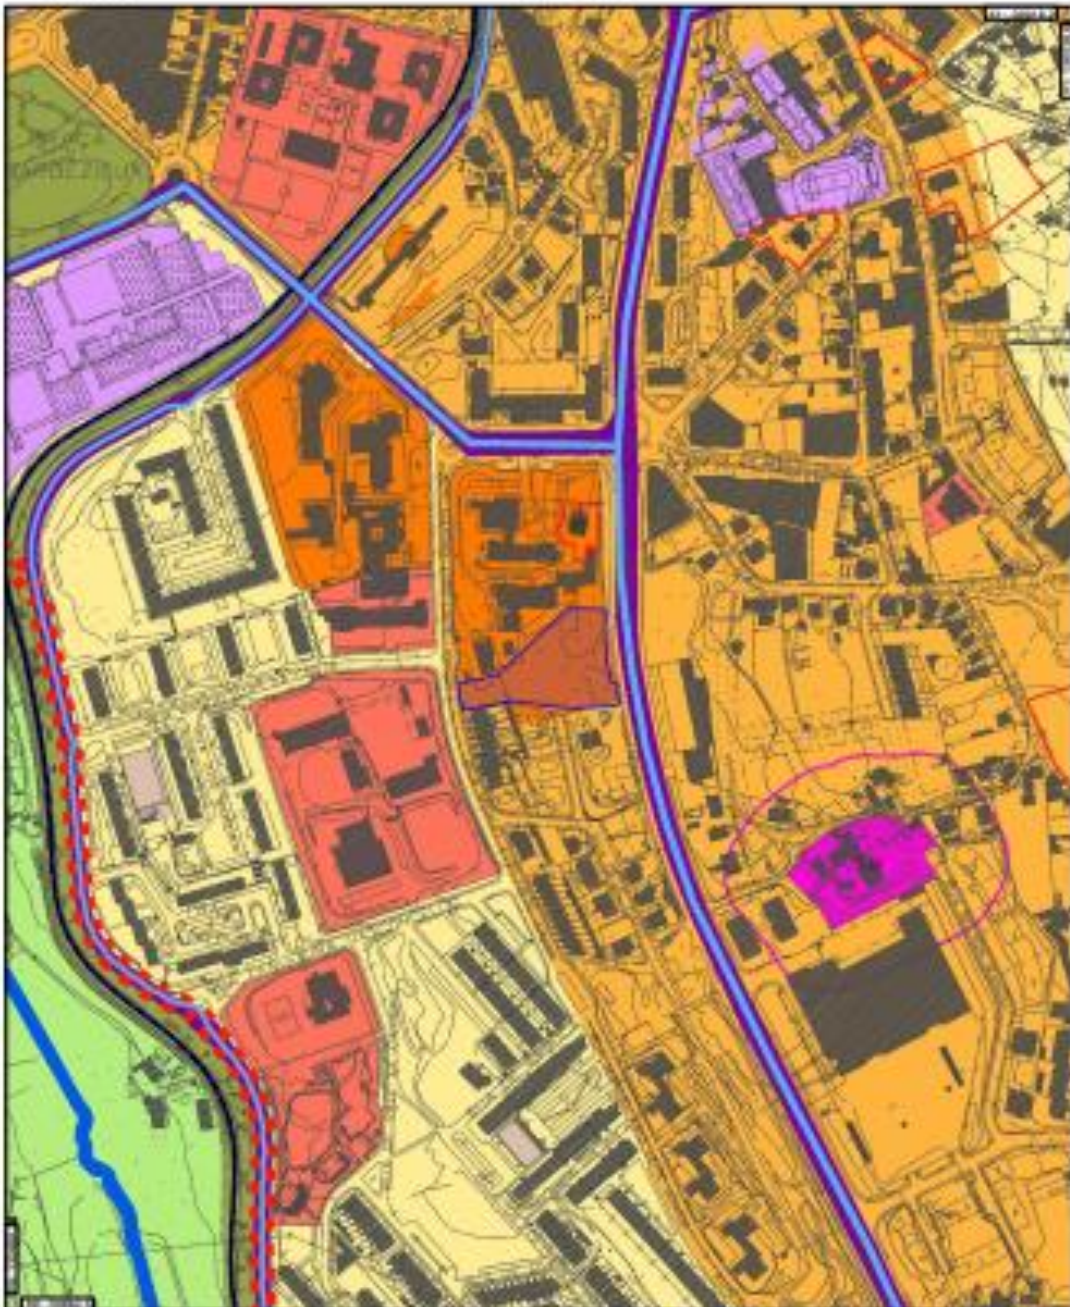

VER SIMBOLOGIA ANEXA - RVSU N.º 552/2012 Publicado em DR 2.ª Série 16/8/2012

O firmamento desta planta não implica qualquer compromisso quanto ao deferimento de pedido que vier a ser requerido ou à concessão da respectiva licença.